

Ultimate Comfort (Maßstab 1:1)

Installationsschablone

Installation template


Gabarit d'installation

Plano de instalación

Maß bis zur nächsten Wand oder Möbel: min. 265 cm
measure to the next wall or furniture: min. 265 cm

Arztseite
doctors side

Helperinseite
assistants side



Maß bis Ende Kopfstütze bei:
Kopfstütze komplett eingeschoben
Rückenlehne in waagerechter Endposition
Stuhl in tiefster Position
159 cm
measure until the end of the headrest with:
fully inserted headrest
backrest in horizontal end position
chair in the deepest position
159 cm

D Luftleitung
Cu - Rohr ϕ 10x1mm
air line, pipe Cu ϕ 10x1mm
conduite d'air, tuyau Cu ϕ 10x1mm
línea de aire, tubo Cu ϕ 10x1mm

J Absaugung
Rohr HTEM DN 40 DIN 19560
suction pipe DN 40 HTEM
tuyau d'aspiration DN 40 HTEM
tubo de aspiración DN 40 HTEM

A Abfluss
Rohr HTEM DN 40 DIN 19560
discharge pipe DN 40 HTEM
décharge tuyau DN 40 HTEM
desague tubo DN 40 HTEM

B* Wasser - Anschluss
Cu-Rohr ϕ 15 1/2"
water, pipe Cu ϕ 15-1/2"
eau, tuyau Cu ϕ 15-1/2"
agua, tubo Cu ϕ 15-1/2"

Maß bis zur nächsten Wand oder Möbel: min. 164 cm
measure to the next wall or furniture: min. 164 cm

Maß bis zur nächsten Wand oder Möbel: min. 146 cm
measure to the next wall or furniture: min. 146 cm

Alle Installationen sind nach EN1717, EN ISO 1114, DIN VDE 0100-710 und DIN VDE 100-560 vorzunehmen.

All connections to be made in accordance with local regulations for buildings.

Faire les installations selon les règles en vigueur sur place.

Hacer la instalación según las localmente en vigor.

* Bauseits: Rückspül-Schutzfilter,
80-120 µm Maschenweite
- back-flush protective filter at site, mesh size 80-120 µm
- côté bâtiment: filtre protecteur avec système de vidange 80-120 µm ouverture tamis
- en el edificio hace falta un filtro de protección con sistema de retroceso, de malla 80-120 µm

* bauseits vorsehen
- must be present

Ziel	Änderung	Bl.	Datum	Name	Version
3	017885	1	13.05.15	Th	V01.00.00

Techn. Informationswesen	erstellt	04.05.15	Theilig
	geprüft	04.05.15	Franz

U000011071

Ritter
[THE DENTAL EXPERTS]